
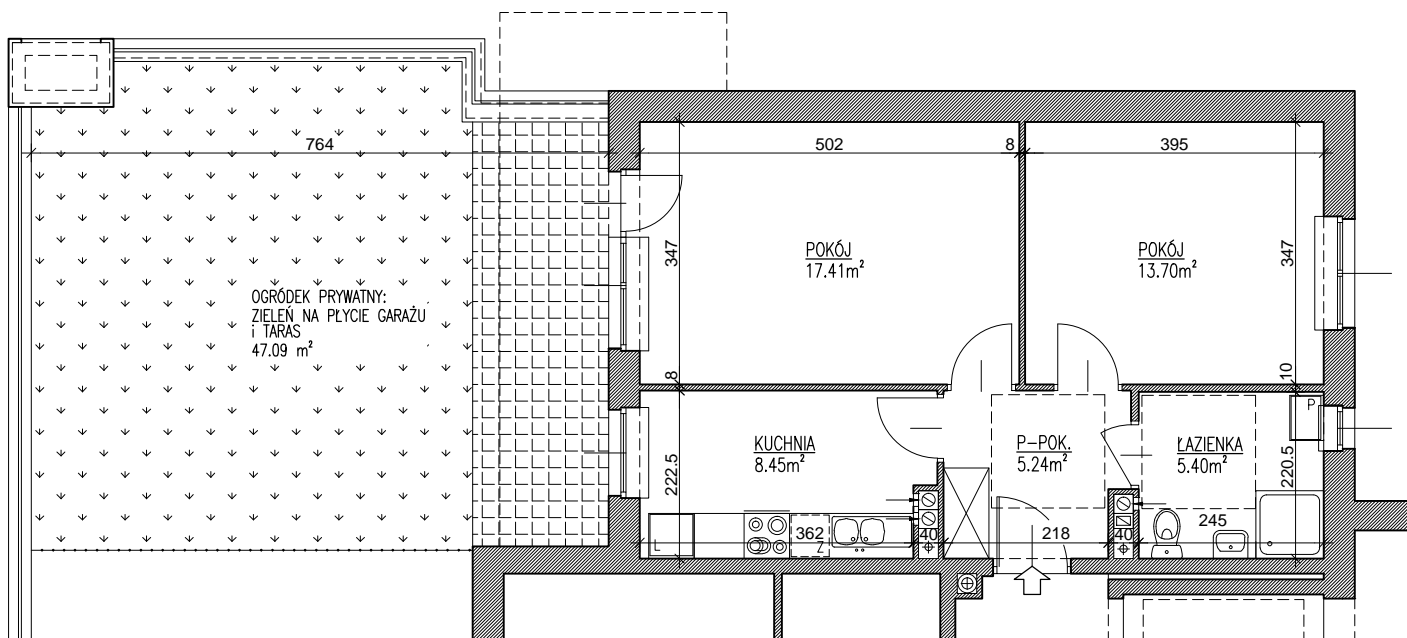
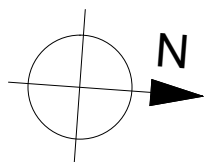


BUDYNEK MIESZKALNY, WIELORODZINNY Z GARAŻAMI WBUDOWANYMI

NR 2

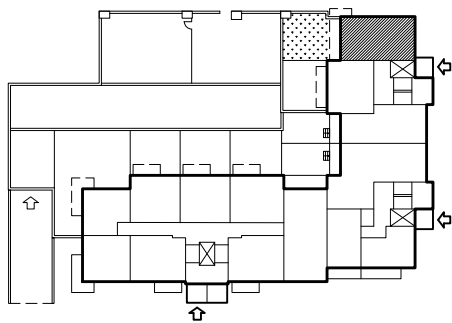

KL.3		MIESZKANIE NR 61
		PARTER
		M2 2PK Pu 50,20 m ²
<p>UWAGA: POWIERZCHNIA UŻYTKOWA I WYMIARY POMIESZCZEŃ W STANIE SUROWYM, BEZ TYNKÓW</p>		